


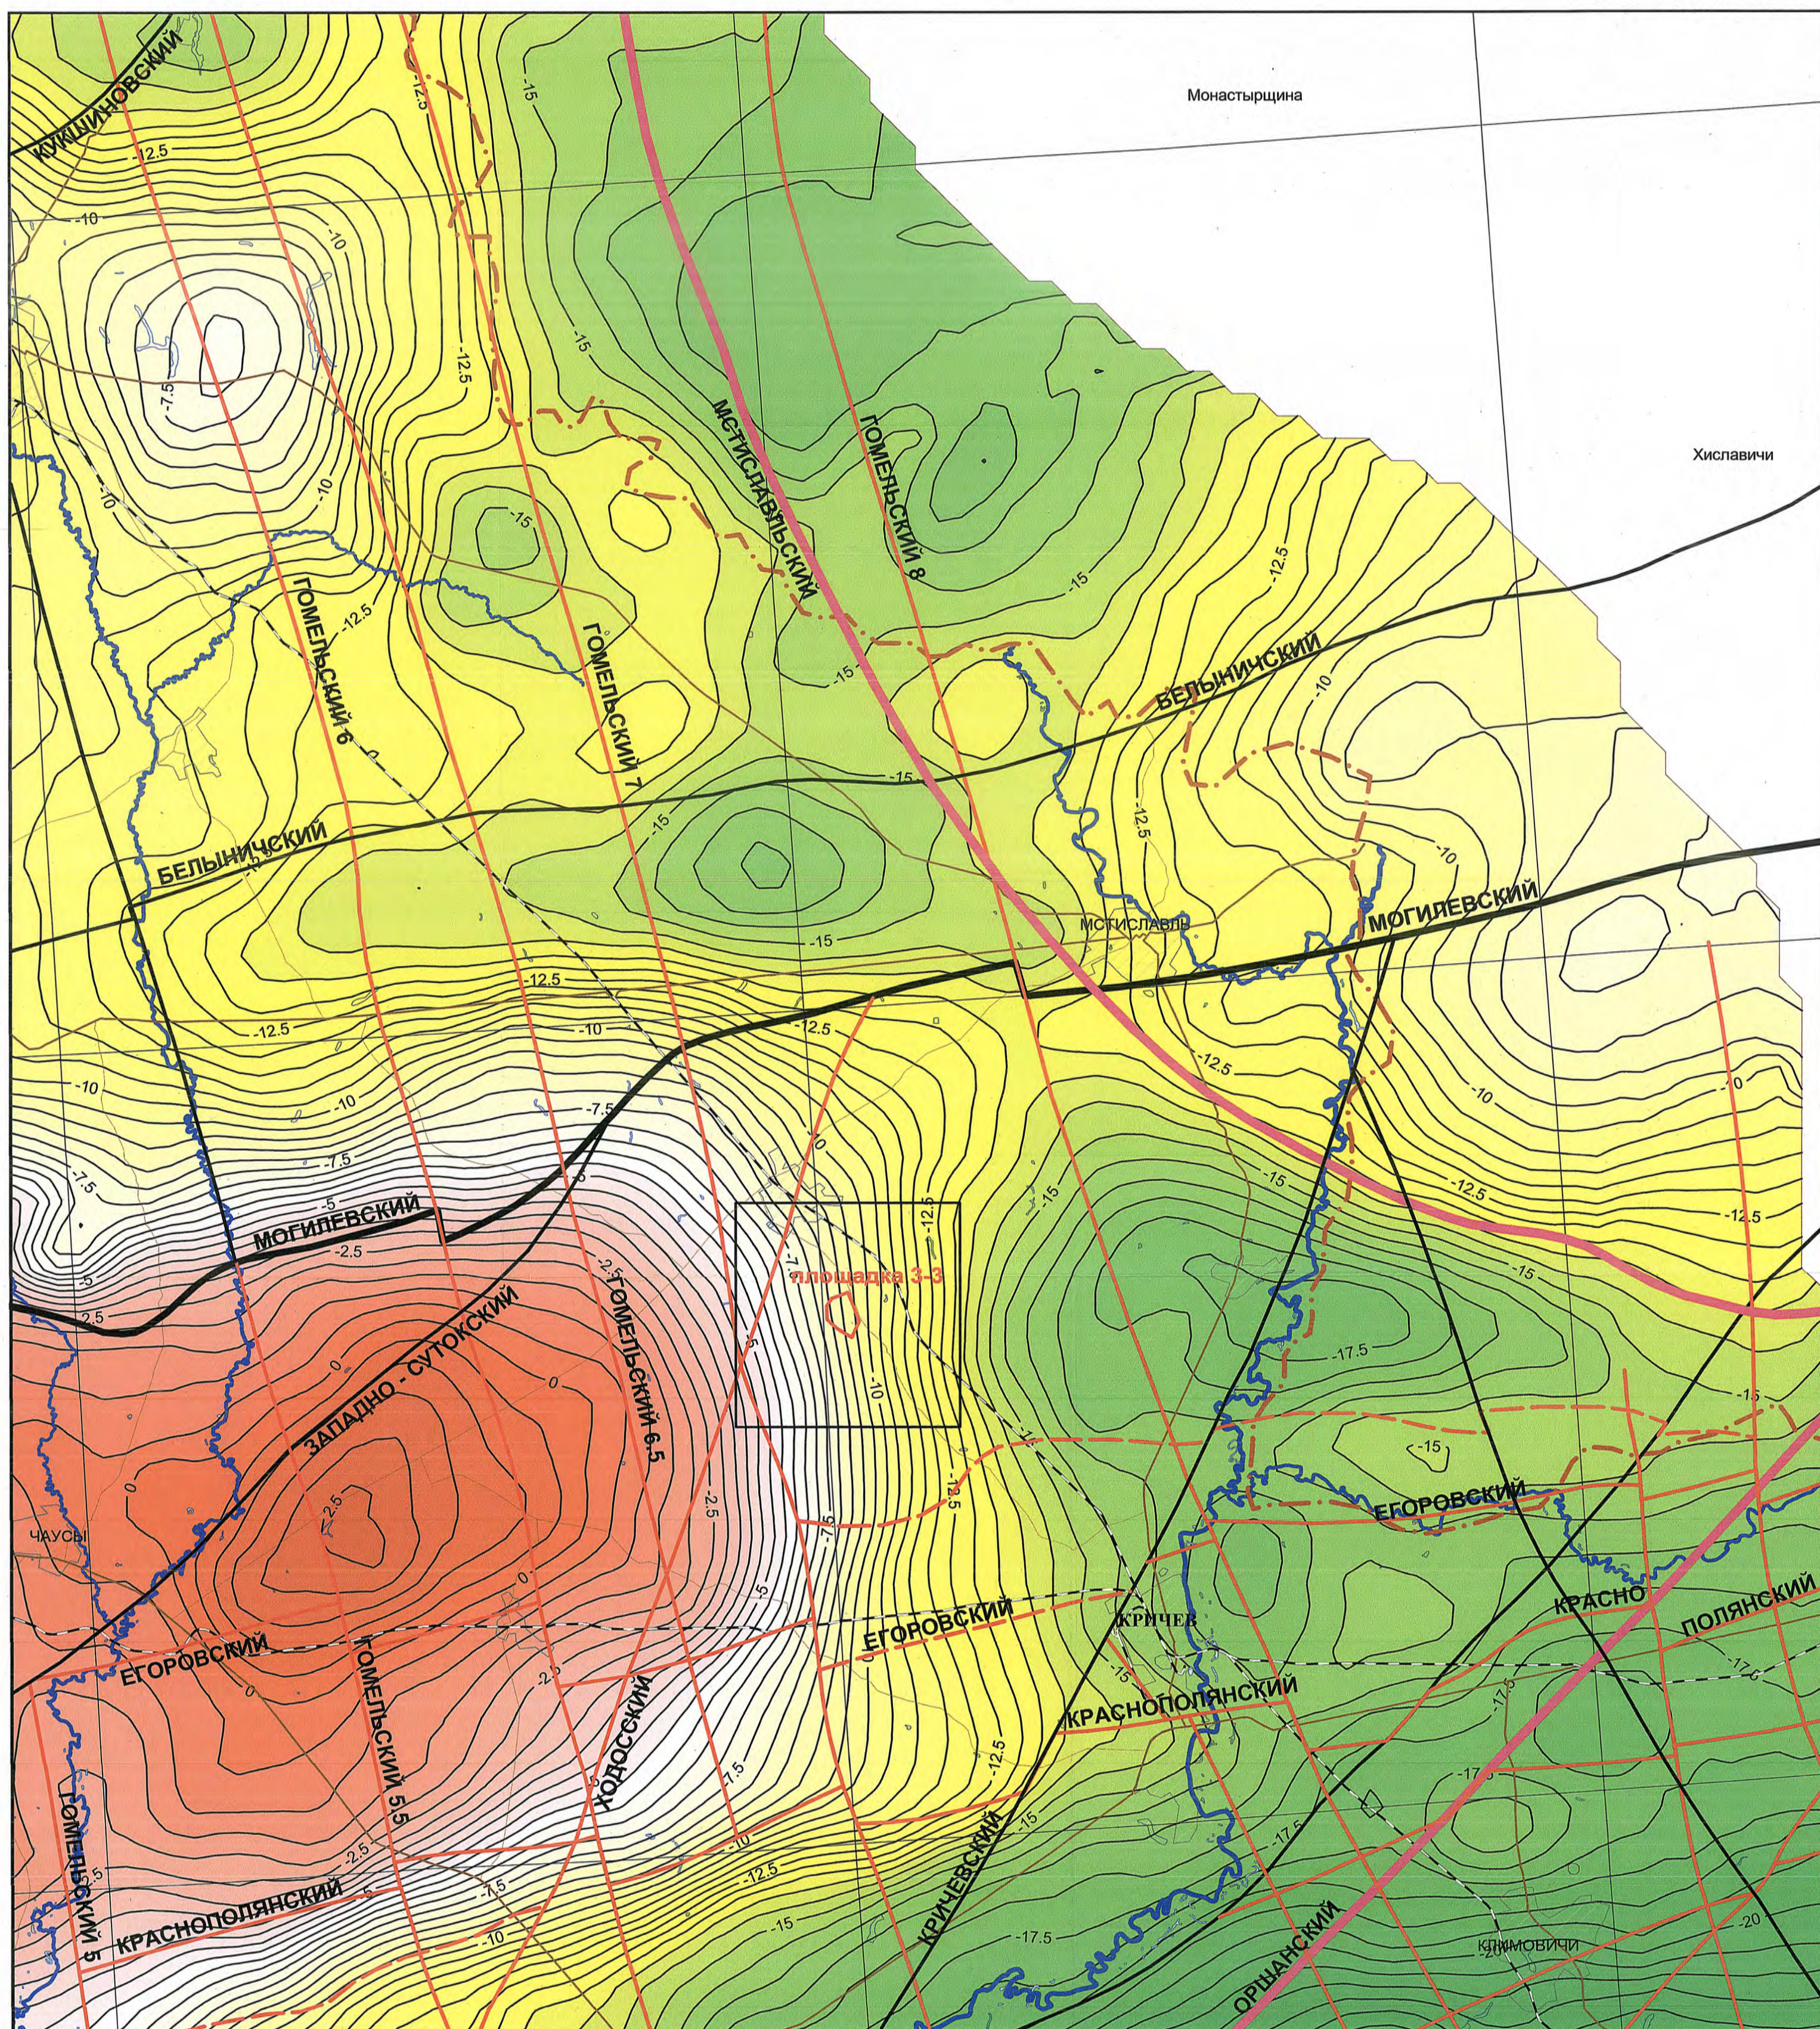

Условные обозначения

Разломы:

структурообразующие

а) не активные
б) активные


прочие
а) не активные
б) активные

выделяемые
неуверенно

Перспективные площадки для размещения ПЗРО


площадь изучения в масштабе 1:25000

GL(-500), мгл

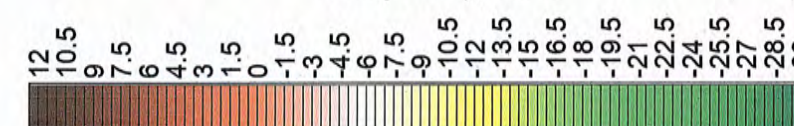

РУП «Научно-производственный центр по геологии» филиал "Белорусская комплексная геологоразведочная экспедиция" Геофизическая партия	Возведение пункта захоронения радиоактивных отходов классов 3 и 4 и долговременного хранения радиоактивных отходов класса 2. Определение нижнеерно-геофизических условий размещения. Район №3 - Егоровский-Климовичский Договор № 58-ГП/24 от 03.05.2024г. и дополнительное соглашение №1 от 30.08.2024г. с РУП "Белнилизнегпропром"		
Приложение Н Лист №	Карта поля силы тяжести (G(-500)) пересчитанного на глубину 500 м (площадка 3-3)		
Масштаб 1: 200 000	Топооснова масштаба 1:200 000		
Составил Компьютерное оформление	гл. геофизик "БКТРЭ" тех. геофизик I кат.		Беляхов А.В. Нежнев А.В.

Ситуационная схема

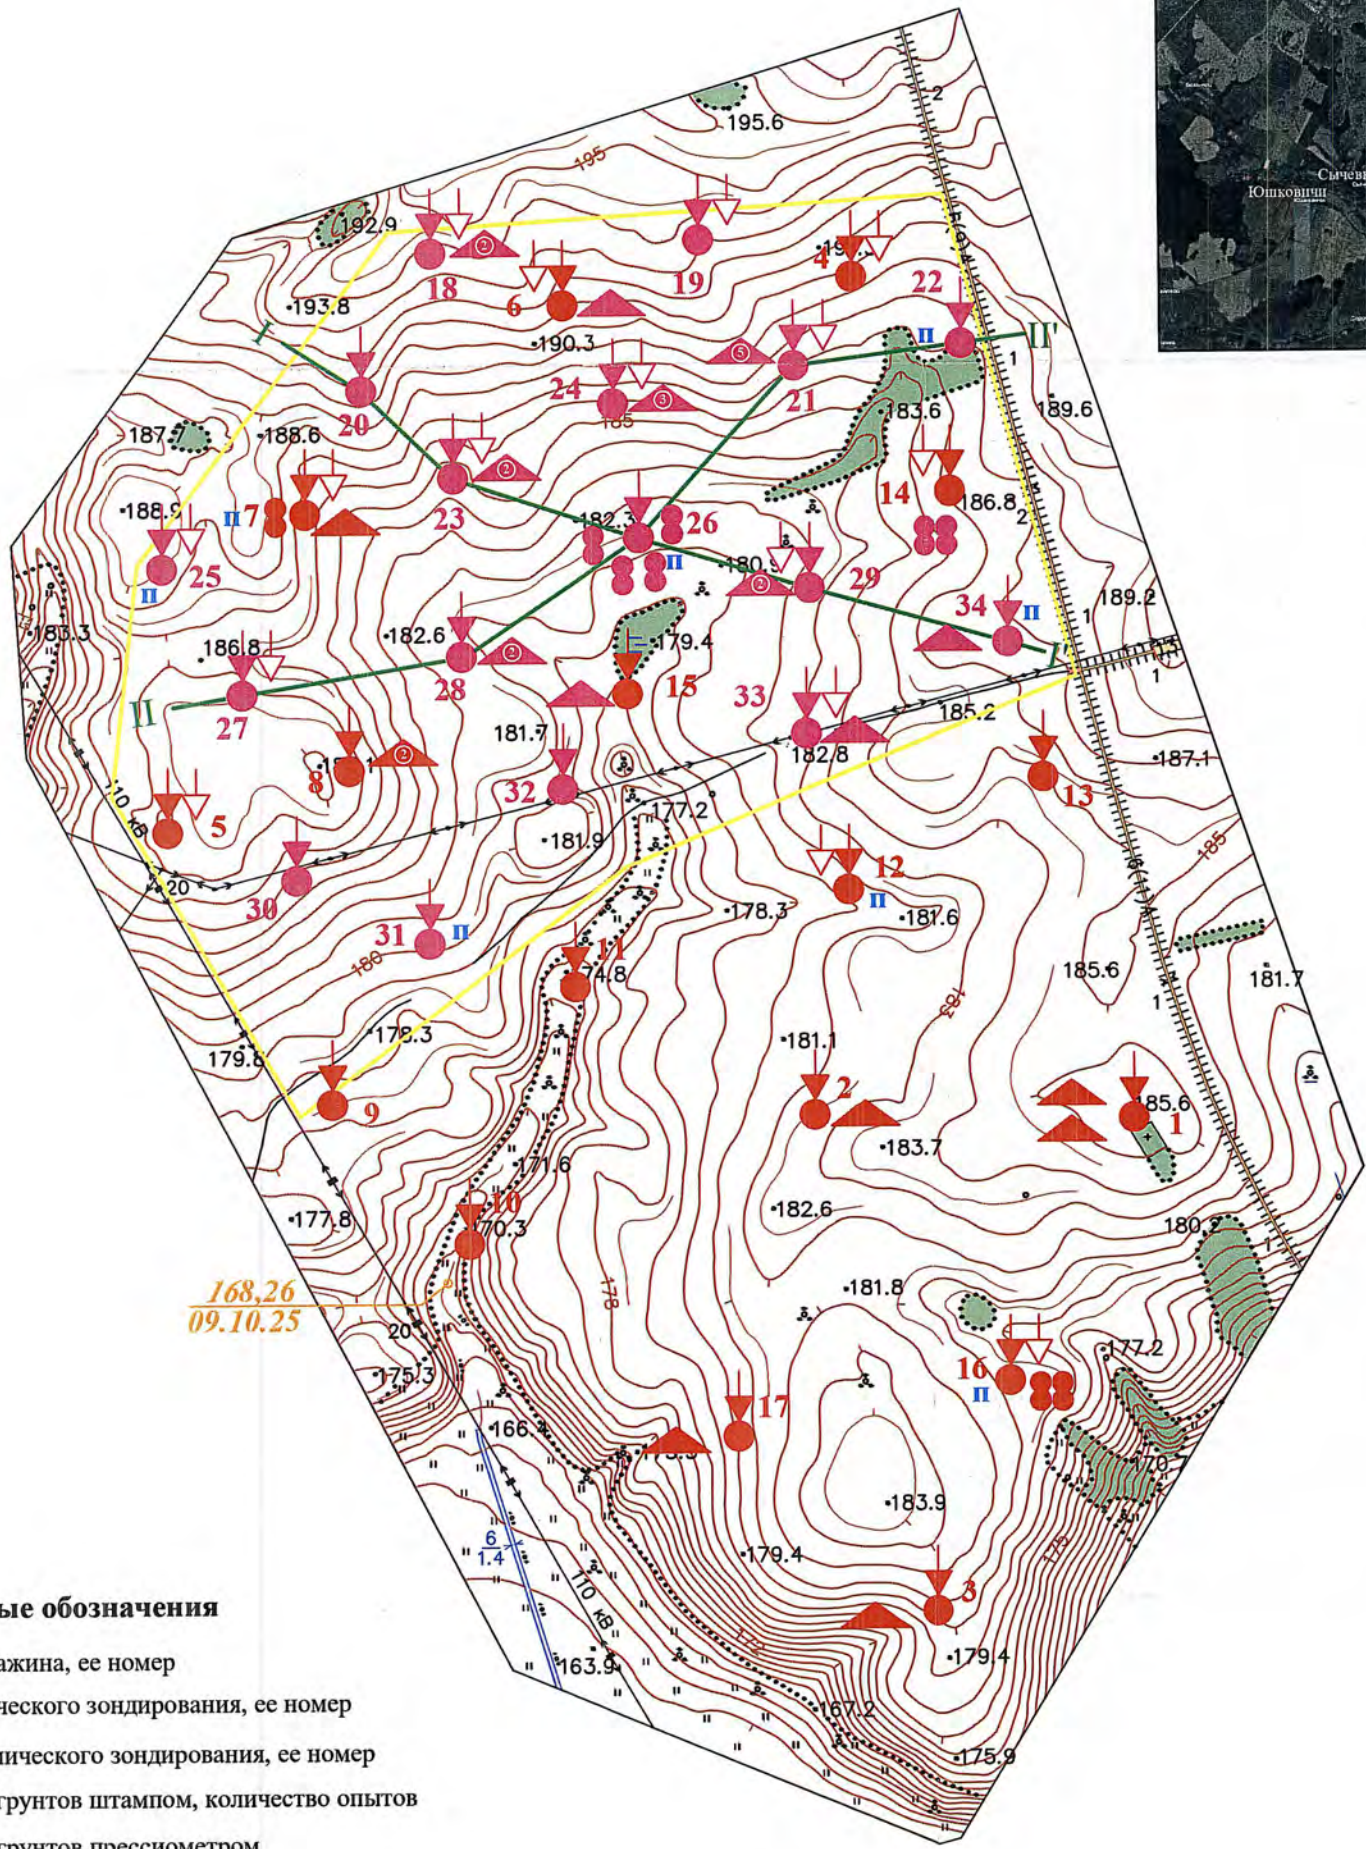

Условные обозначения

- 26 ● Буровая скважина, ее номер
27 ↓ Точка статического зондирования, ее номер
24 ↓ Точка динамического зондирования, ее номер
▲ Испытание грунтов штампом, количество опытов
● Испытание грунтов прессиометром
■ Скважина с прокачкой
I—I' Линия инженерно-геологического разреза, его номер

168,26
09.10.25 Абсолютная отметка дна сухой ложбины, м,
дата замера

Контур площадки изысканий


Материалы изысканий, выполненные ранее
Объект № 183-24-02. Инв. № 2398-10 [37]

- 1 ● Буровая скважина, ее номер
2 ↓ Точка статического зондирования, ее номер
5 ↓ Точка динамического зондирования, ее номер
▲ Испытание грунтов штампом, количество опытов
● Испытание грунтов прессиометром

Приложение Ж

Инв. № 57164

Должность	Фамилия	Подпись	Дата	«Оценка воздействия на окружающую среду (в части недр, в том числе геологических, гидрогеологических, инженерно-геологических и иных условий) планируемой деятельности по захоронению радиоактивных отходов. Площадка 3-3» Примеры инженерно-геологических разрезов. Карта с расположением инженерно-геологических разрезов по линиям I-I' и II-II'	Стадия: Предпроектная документация	М 1:5 000	
					Лист 1	Листов 3	Формат А3
					Объект		
					№ 332-25-02 ДС №2, №3		Заказчика
Гл. геолог	Зайка Ю.В.		01.2026	Заказчик: РУП «Белнипэнергопром» Государственное предприятие «ГЕОСЕРВИС» Отдел инженерных изысканий	Топоснова: Заказчика		
Зам. начальника отдела	Сенько Д.М.		01.2026				
Исполнитель	Маевский Б.В.		01.2026				
Чертила	Литвинчук К.М.		01.2026				

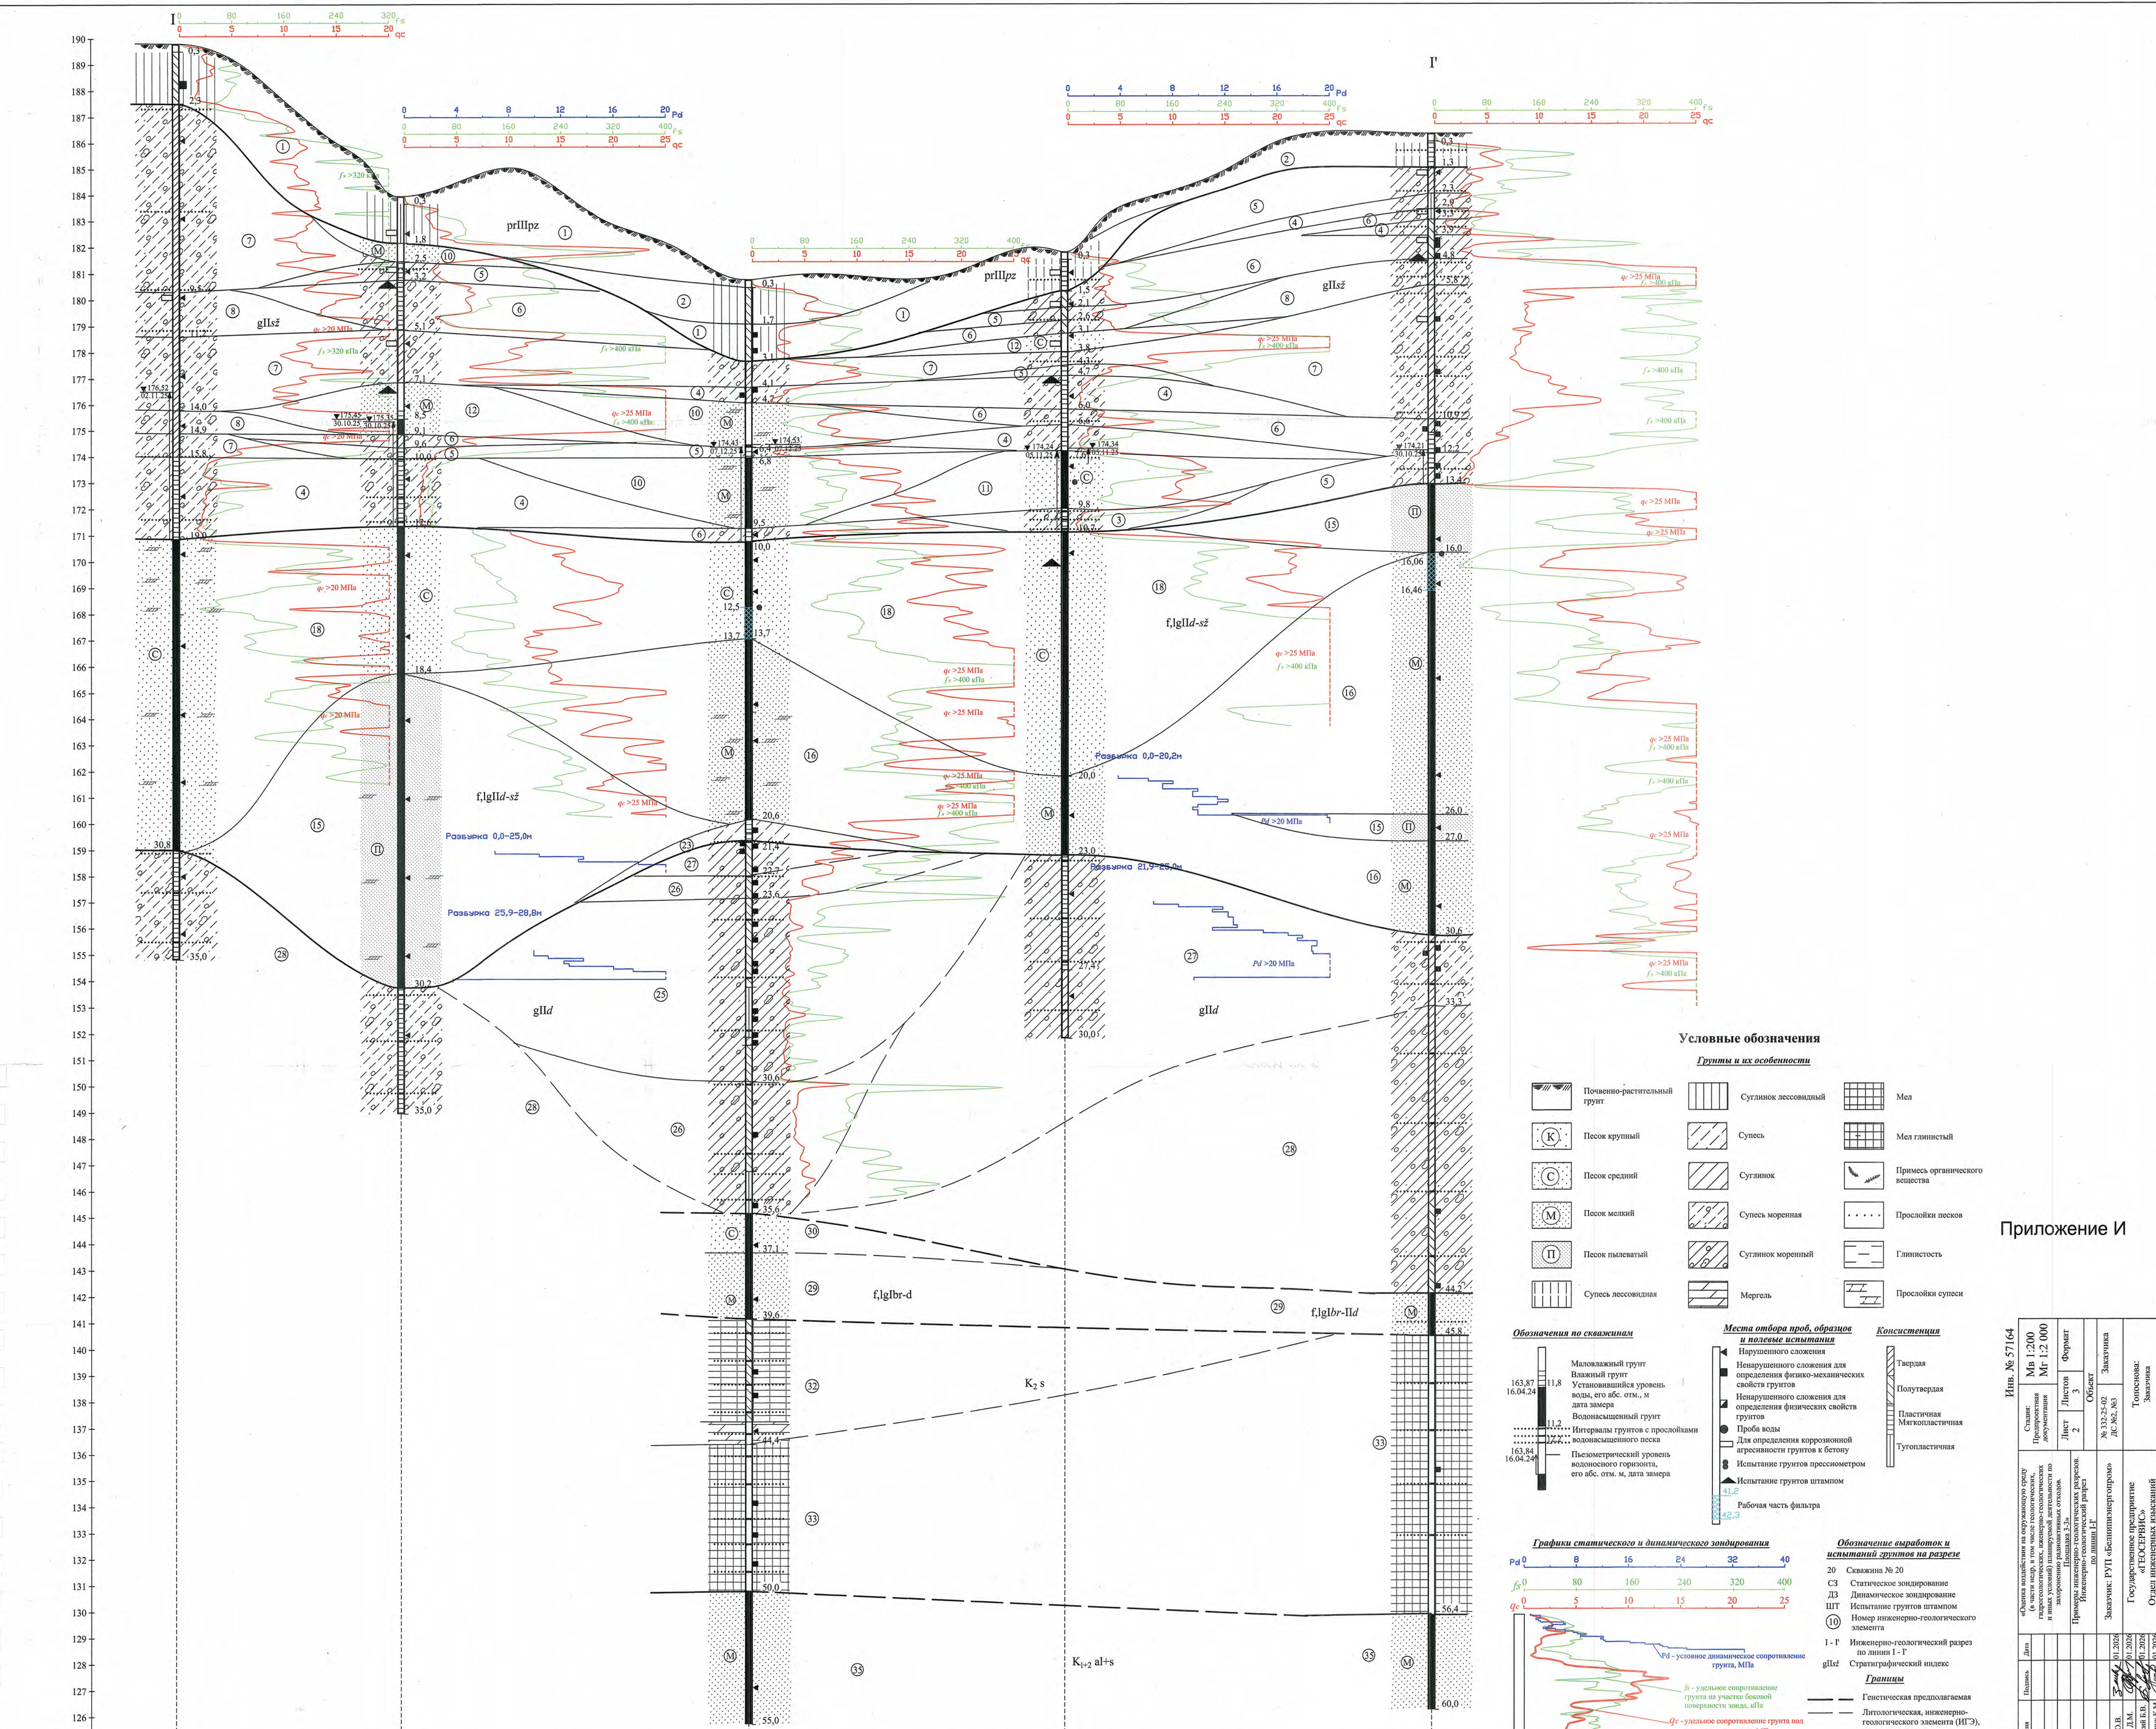

Приложение И


Условные обозначения					
<u>Грунты и их особенности</u>					
	Почвенно-растительный грунт		Суглинок лессовидный		Мел
	Песок крупный		Супесь		Мел глинистый
	Песок средний		Суглинок		Примесь органического вещества
	Песок мелкий		Супесь моренная		Прослойки песков
	Песок пылеватый		Суглинок моренный		Глинистость
	Супесь лессовидная		Мергель		Прослойки супеси

Обозначения по скважинам		Места отбора проб, образцов и полевые испытания		Консистенция	
	Маловлажный грунт		Нарушенного сложения		Твердая
	Влажный грунт		Ненарушенного сложения для определения физико-механических свойств грунтов		Полутвердая
	Установившийся уровень воды, его абс. отм., м		Ненарушенного сложения для определения физических свойств грунтов		Пластичная
	Водонасыщенный грунт		Для определения коррозионной агрессивности грунтов к бетону		Микопластичная
	Интервалы грунтов с прослойками водонасыщенного песка		Испытание грунтов прессометром		Тугопластичная
	Пылеватый грунт		Испытание грунтов штампом		
	Пылеватый грунт		Рабочая часть фильтра		


Графики статического и динамического зондирования		Обозначение выработок и испытаний грунтов на разрезе	
	P_d 0 8 16 24 32 40 f_s 0 80 160 240 320 400 q_c 0 5 10 15 20 25		20 Скважина № 20
			СЗ Статическое зондирование
			ДЗ Динамическое зондирование
			ШТ Испытание грунтов штампом
			10 Номер инженерно-геологического элемента
			1 - I' Инженерно-геологический разрез по линии I - I'
			glsz Стратиграфический индекс
			Гранич
			Генетическая предполагаемая
			Литогеологическая, инженерно-геологического элемента (ИГЭ), предполагаемая

Номер выработки	20, СЗ	23, СЗ, ДЗ, ШТ	26, СЗ	29, СЗ, ДЗ, ШТ	34, СЗ
Абс. отм. устья, м	189,81	183,97	180,78	181,84	186,36
Расстояние, м		172,0	266,5	242,0	281,0

Имя	Дата	Фамилия	Должность
Зинин Ю.В.	01.02.2024	Зинин Ю.В.	Инженер
Сенин Д.М.	01.02.2024	Сенин Д.М.	Инженер
Маслова Е.В.	01.02.2024	Маслова Е.В.	Инженер
Литвинчук Е.М.	01.02.2024	Литвинчук Е.М.	Инженер

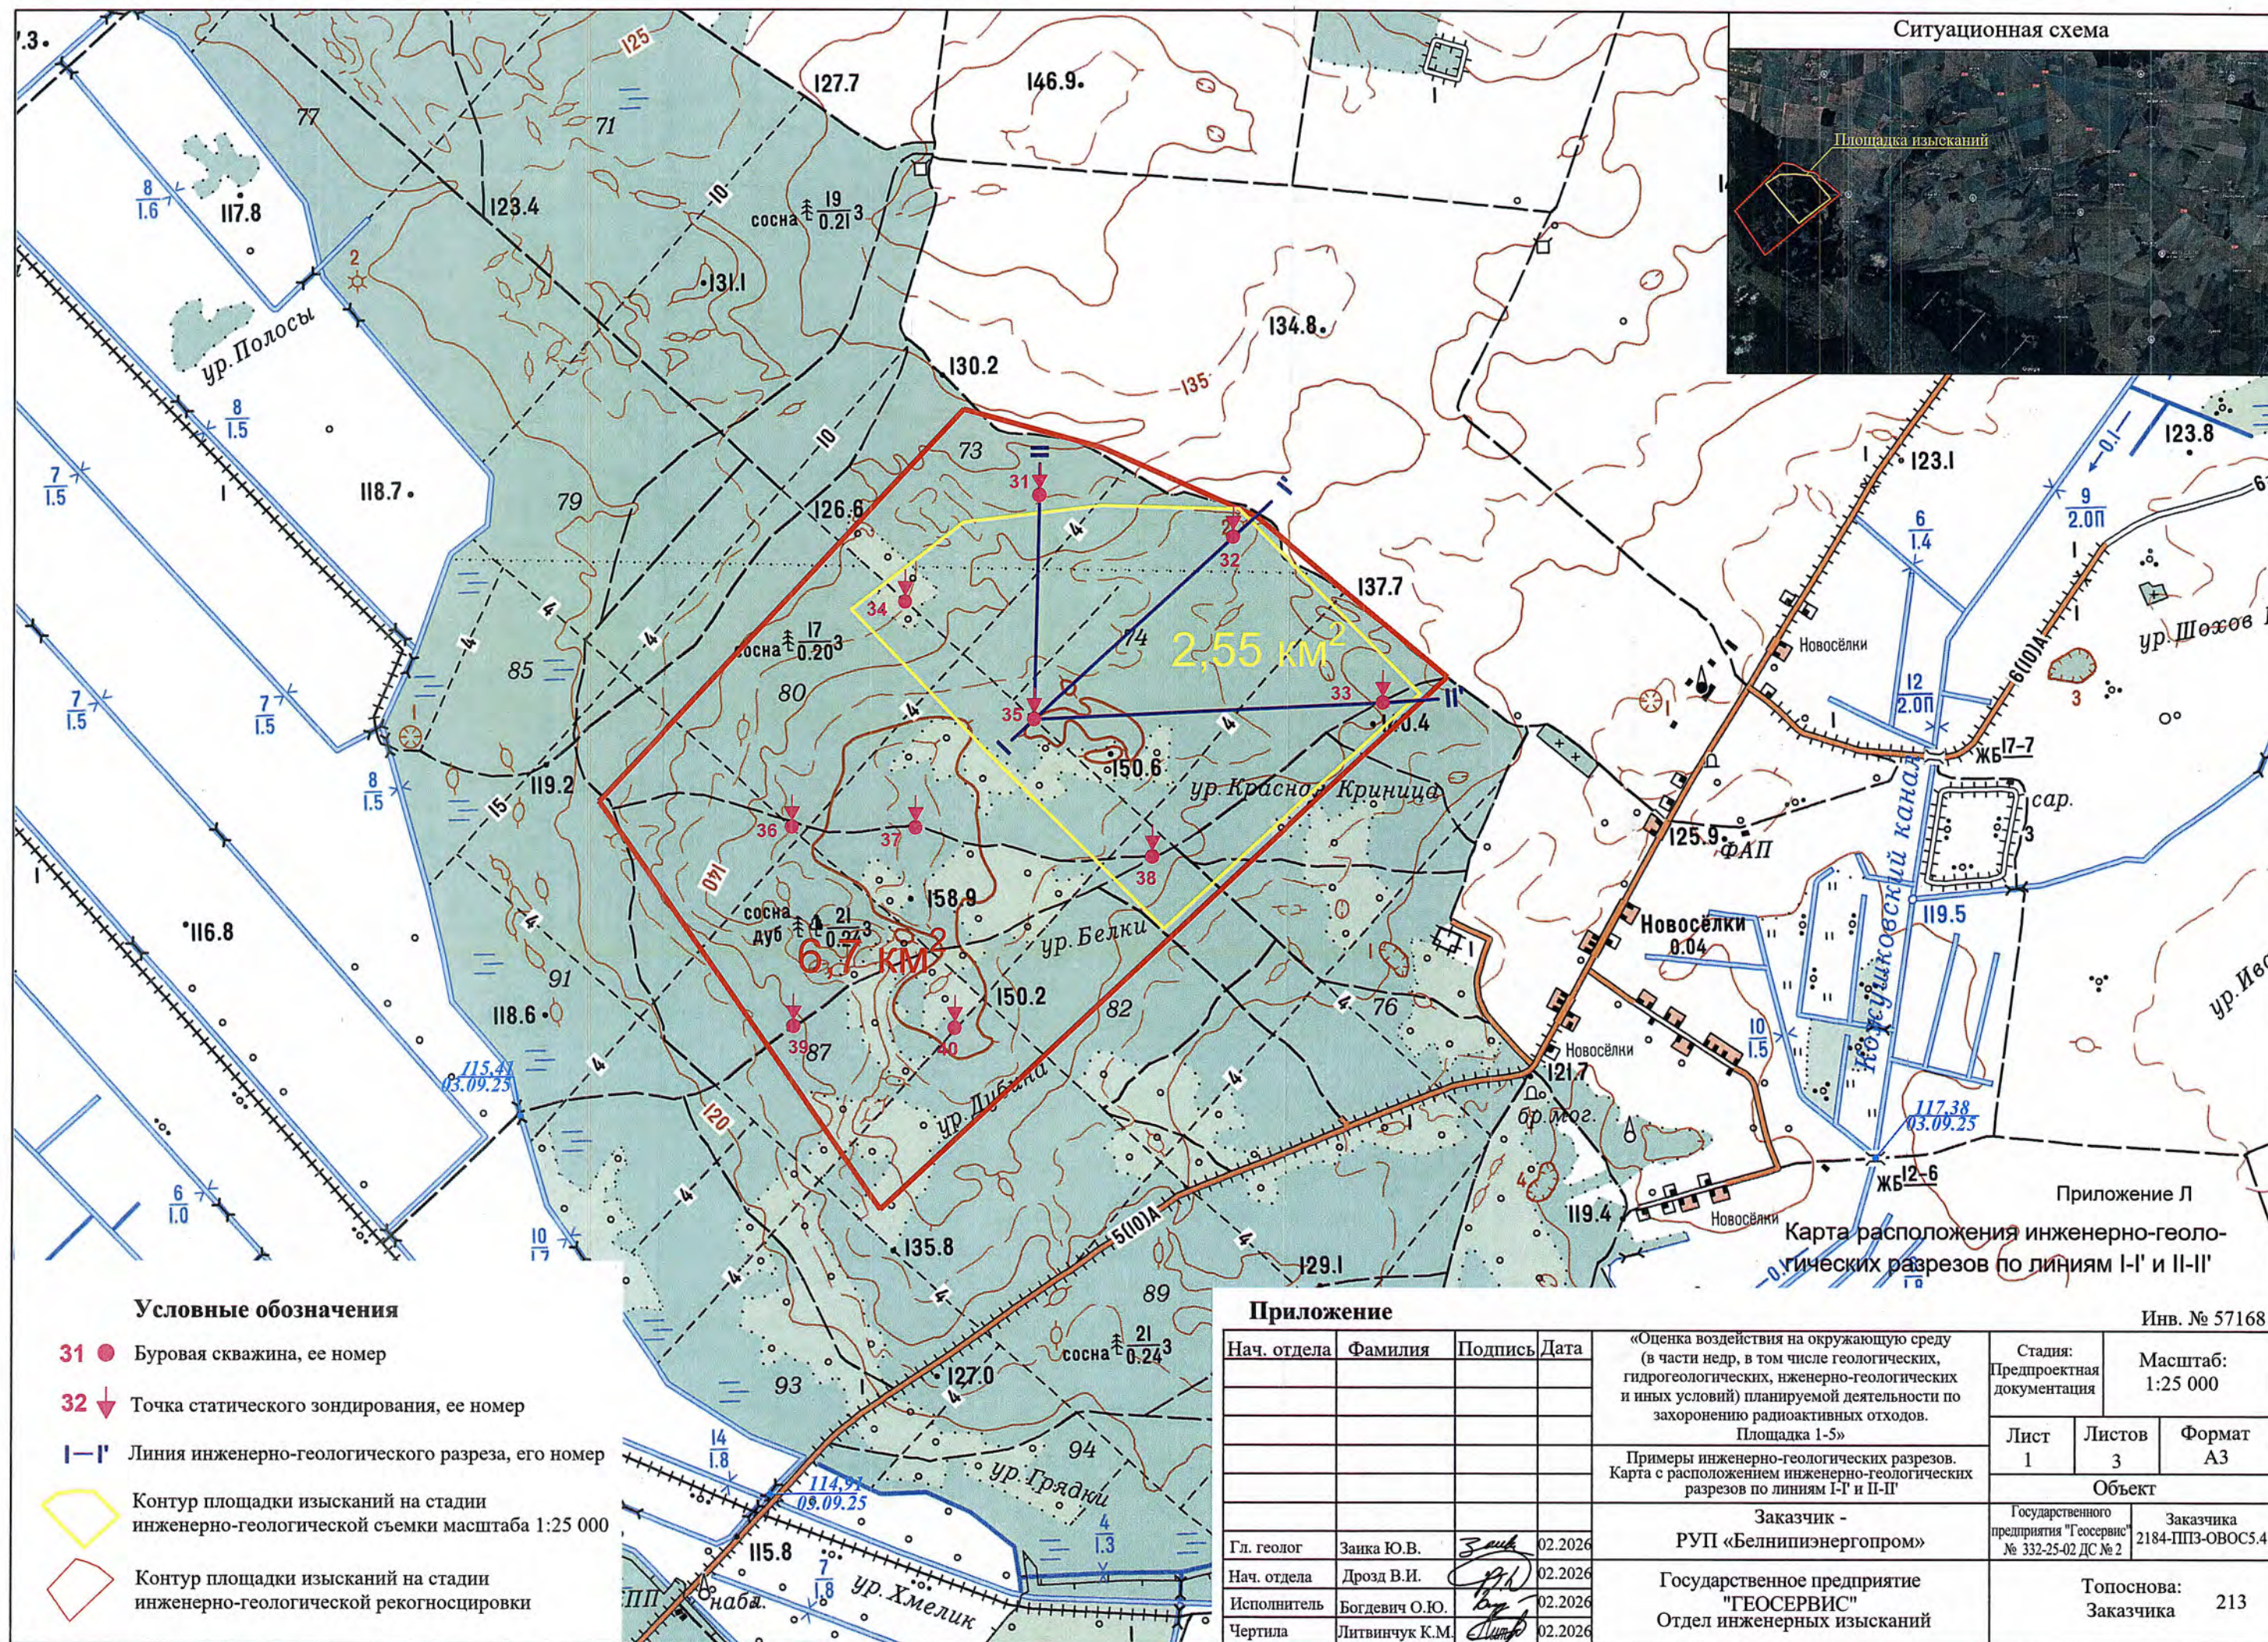

152
151
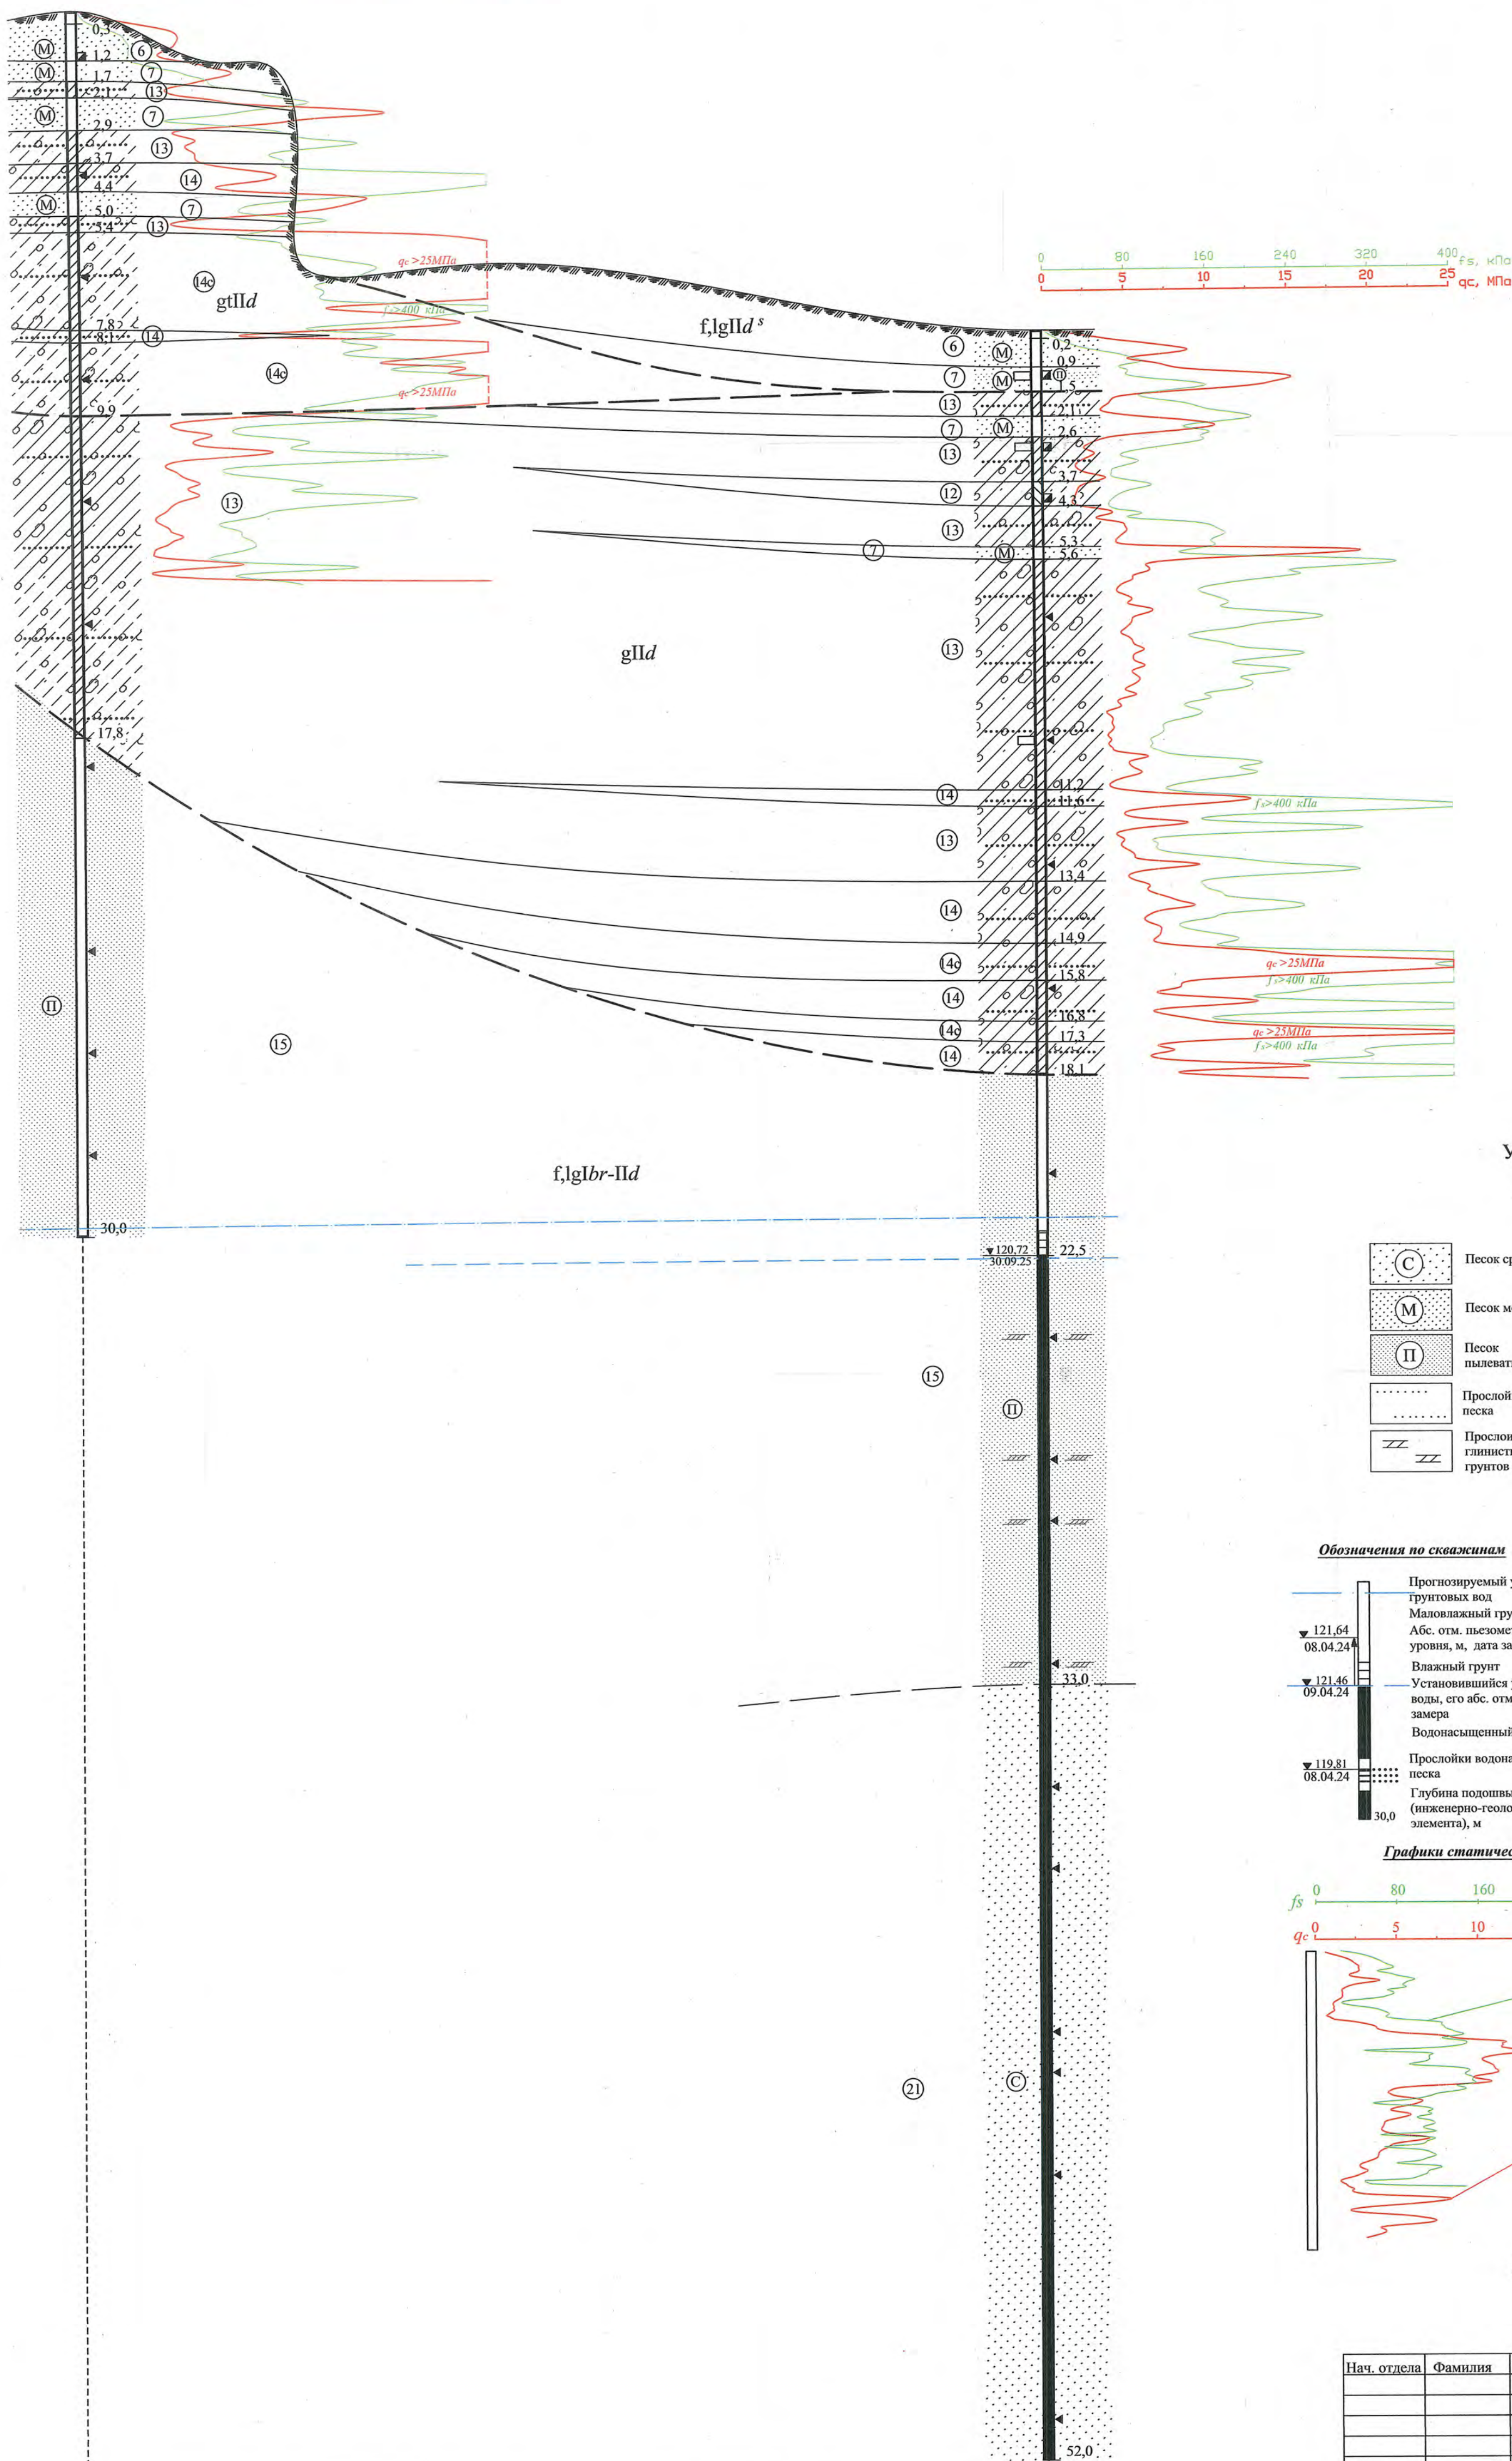

Номер выработки	35, СЗ	32, СЗ
Абс. отм. устья, м	151.30	143.22
Расстояние, м	1181.0	

Инв. № 57168			
Нач. отдела	Фамилия	Подпись	Дата
«Оценка воздействия на окружающую среду (в части недр, в том числе геологических, гидрогеологических, инженерно-геологических и иных условий) планируемой деятельности по захоронению радиоактивных отходов. Площадка 1-5»			
Примеры инженерно-геологических разрезов. Инженерно-геологический разрез по линии I-I'			
Заказчик - РУП «Белнилизнегпром»			
Гл. геолог	Зайка Ю.В.	02.2026	
Нач. отдела	Дрозд В.И.	02.2026	
Исполнитель	Богданов О.Ю.	02.2026	
Чертила	Литвинчук К.М.	02.2026	
Государственное предприятие «ГЕОСЕРВИС» Отдел инженерных изысканий			
Топосноза: Заказчика			
Стадия: Предпроектная документация			
Лист 2 Листов 3 Формат			
Объект			
Государственного предприятия «ГеоСервис» № 332-25-02 ДС № 2			
Заказчика 2184-ППЗ-ОВОС.5.4			

Таблица регистрации изменений

[illegible]

Инв. № подл.	Подпись и дата	Взам. инв. №

Изм.	Кол.уч.	Лист	№док	Подп.	Дата

2184-ППЗ-ОВОС-ТЧ

Лист

282